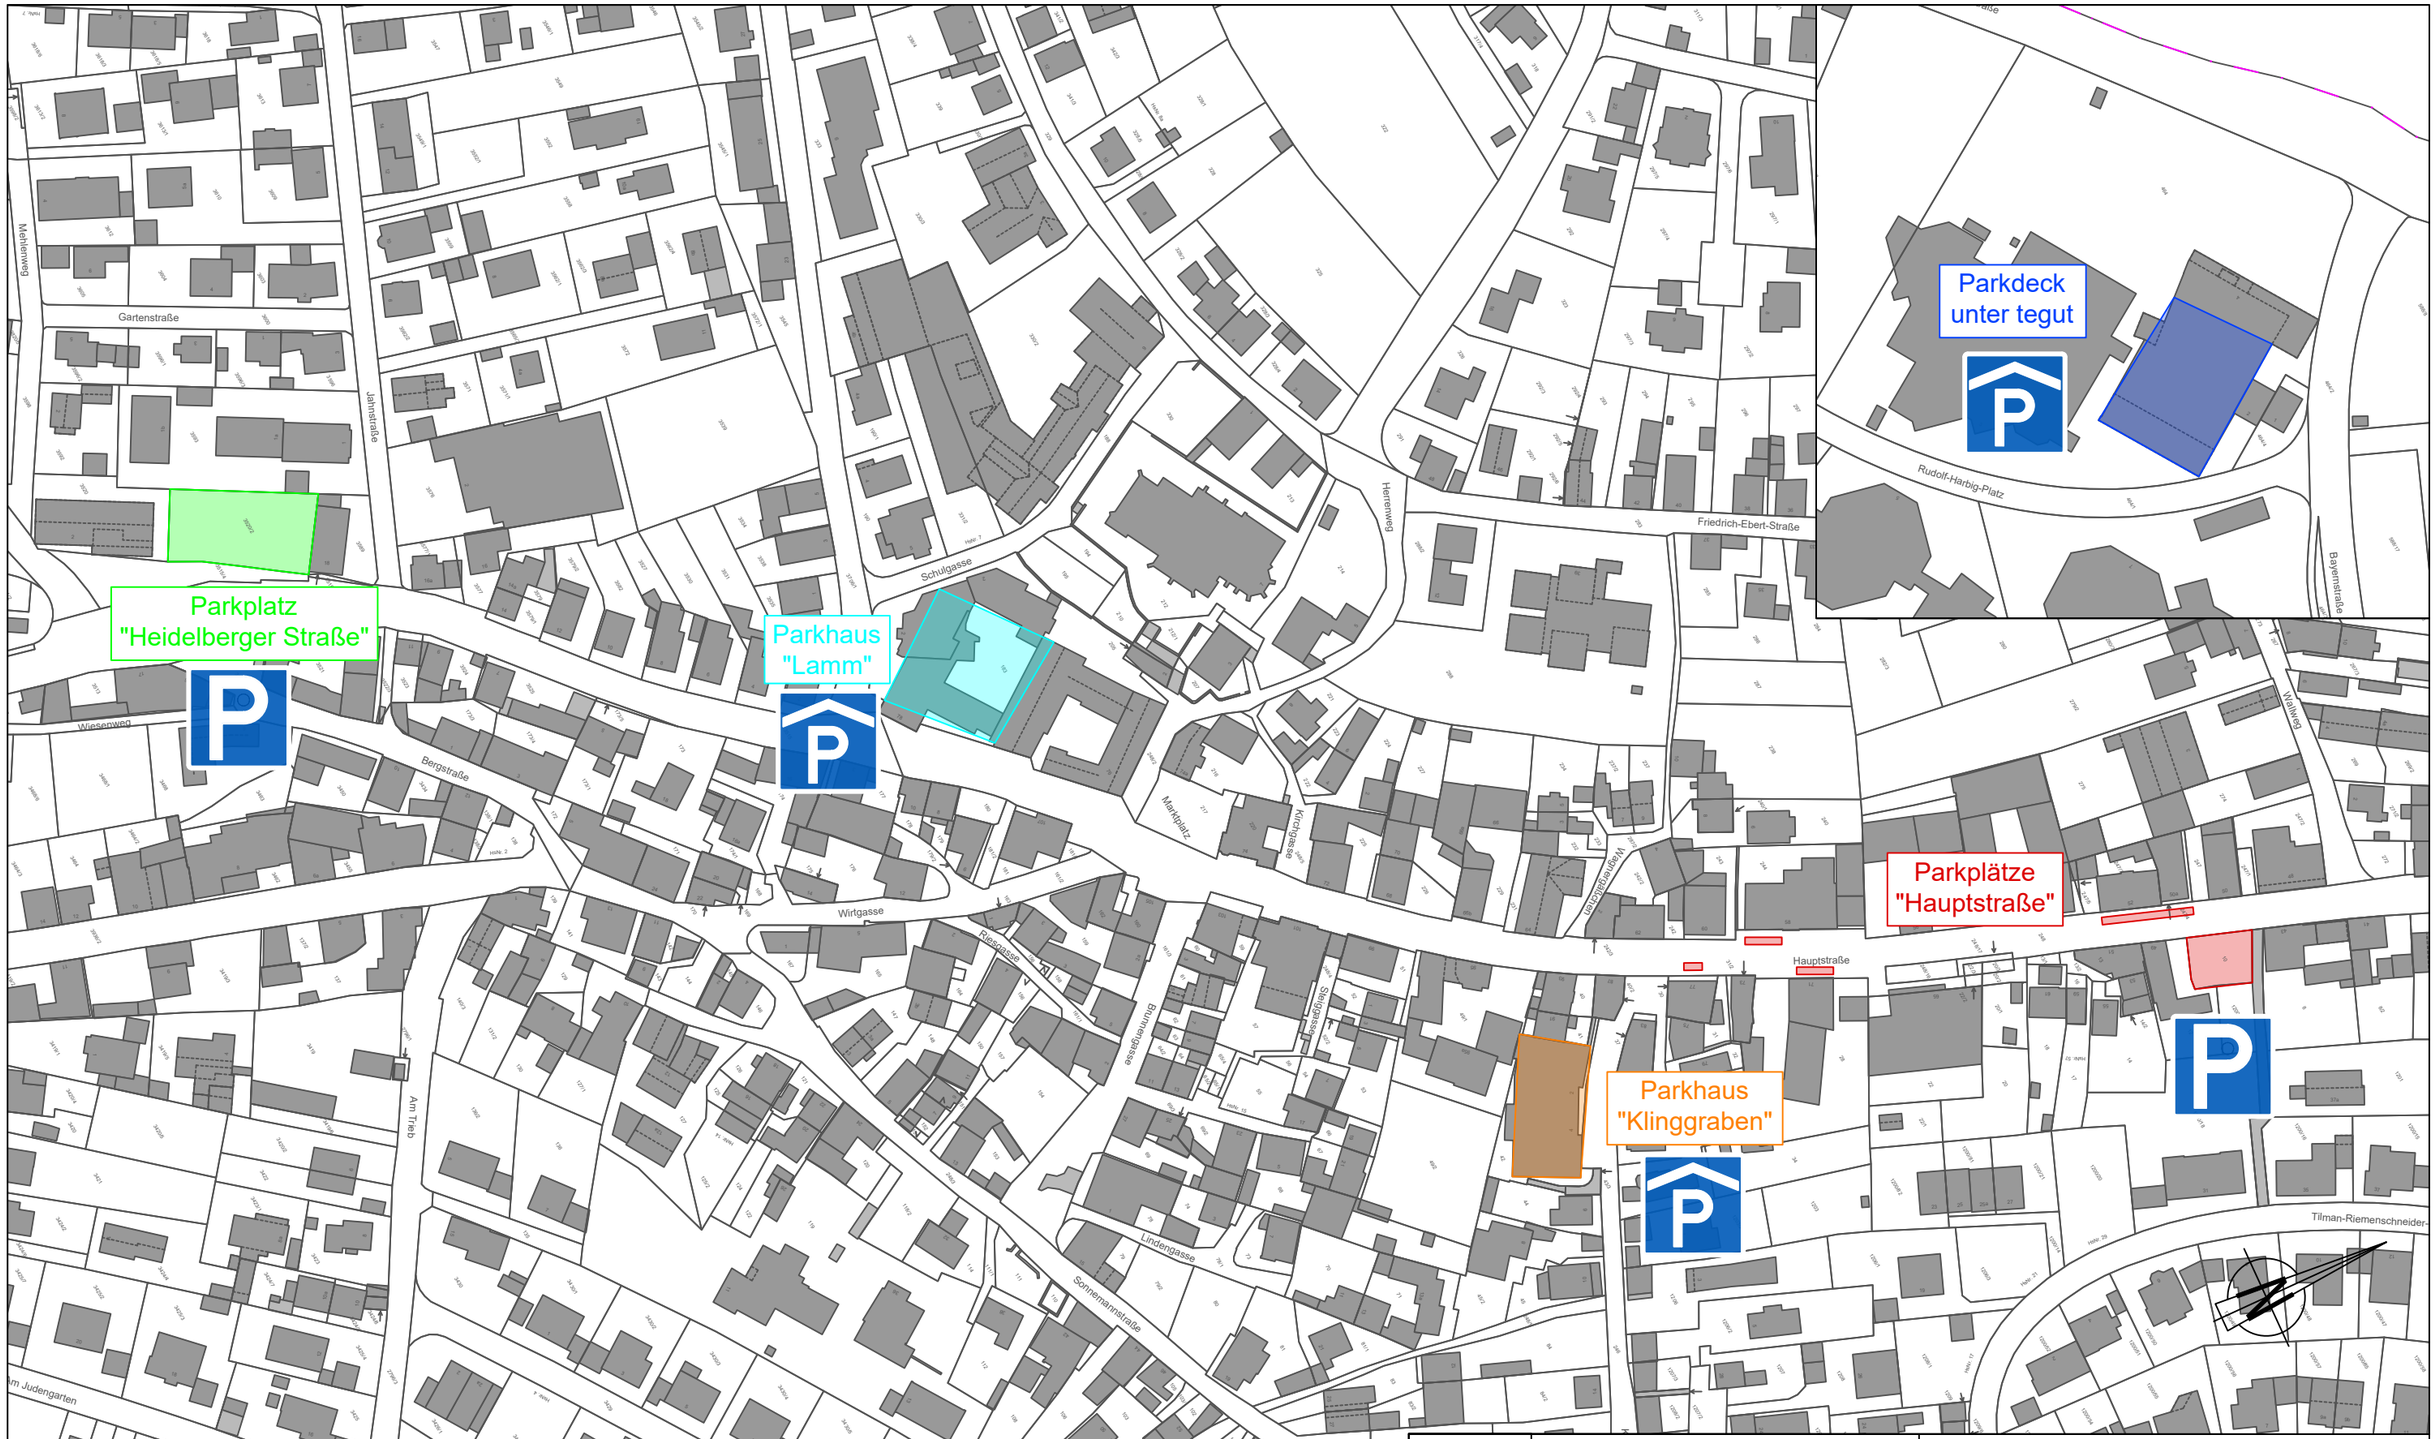

Markt Höchberg
Bauamt

Bauvorhaben:

Lageplan
Parkgebührensatzung

Plan:

Lageplan
öffentliche Parkmöglichkeiten

Maßstab:	Plandatum:	gezeichnet:
o.M.	26.08.24	O.Wallach
Projektnr. KiC:	geändert:	Plannummer / Anlage:
.	.	.

Bauherr:

Markt Höchberg vertreten
durch Herrn 1. Bürgermeister
Alexander Knahn
Hauptstraße 58
97204 Höchberg

Datum und Unterschrift